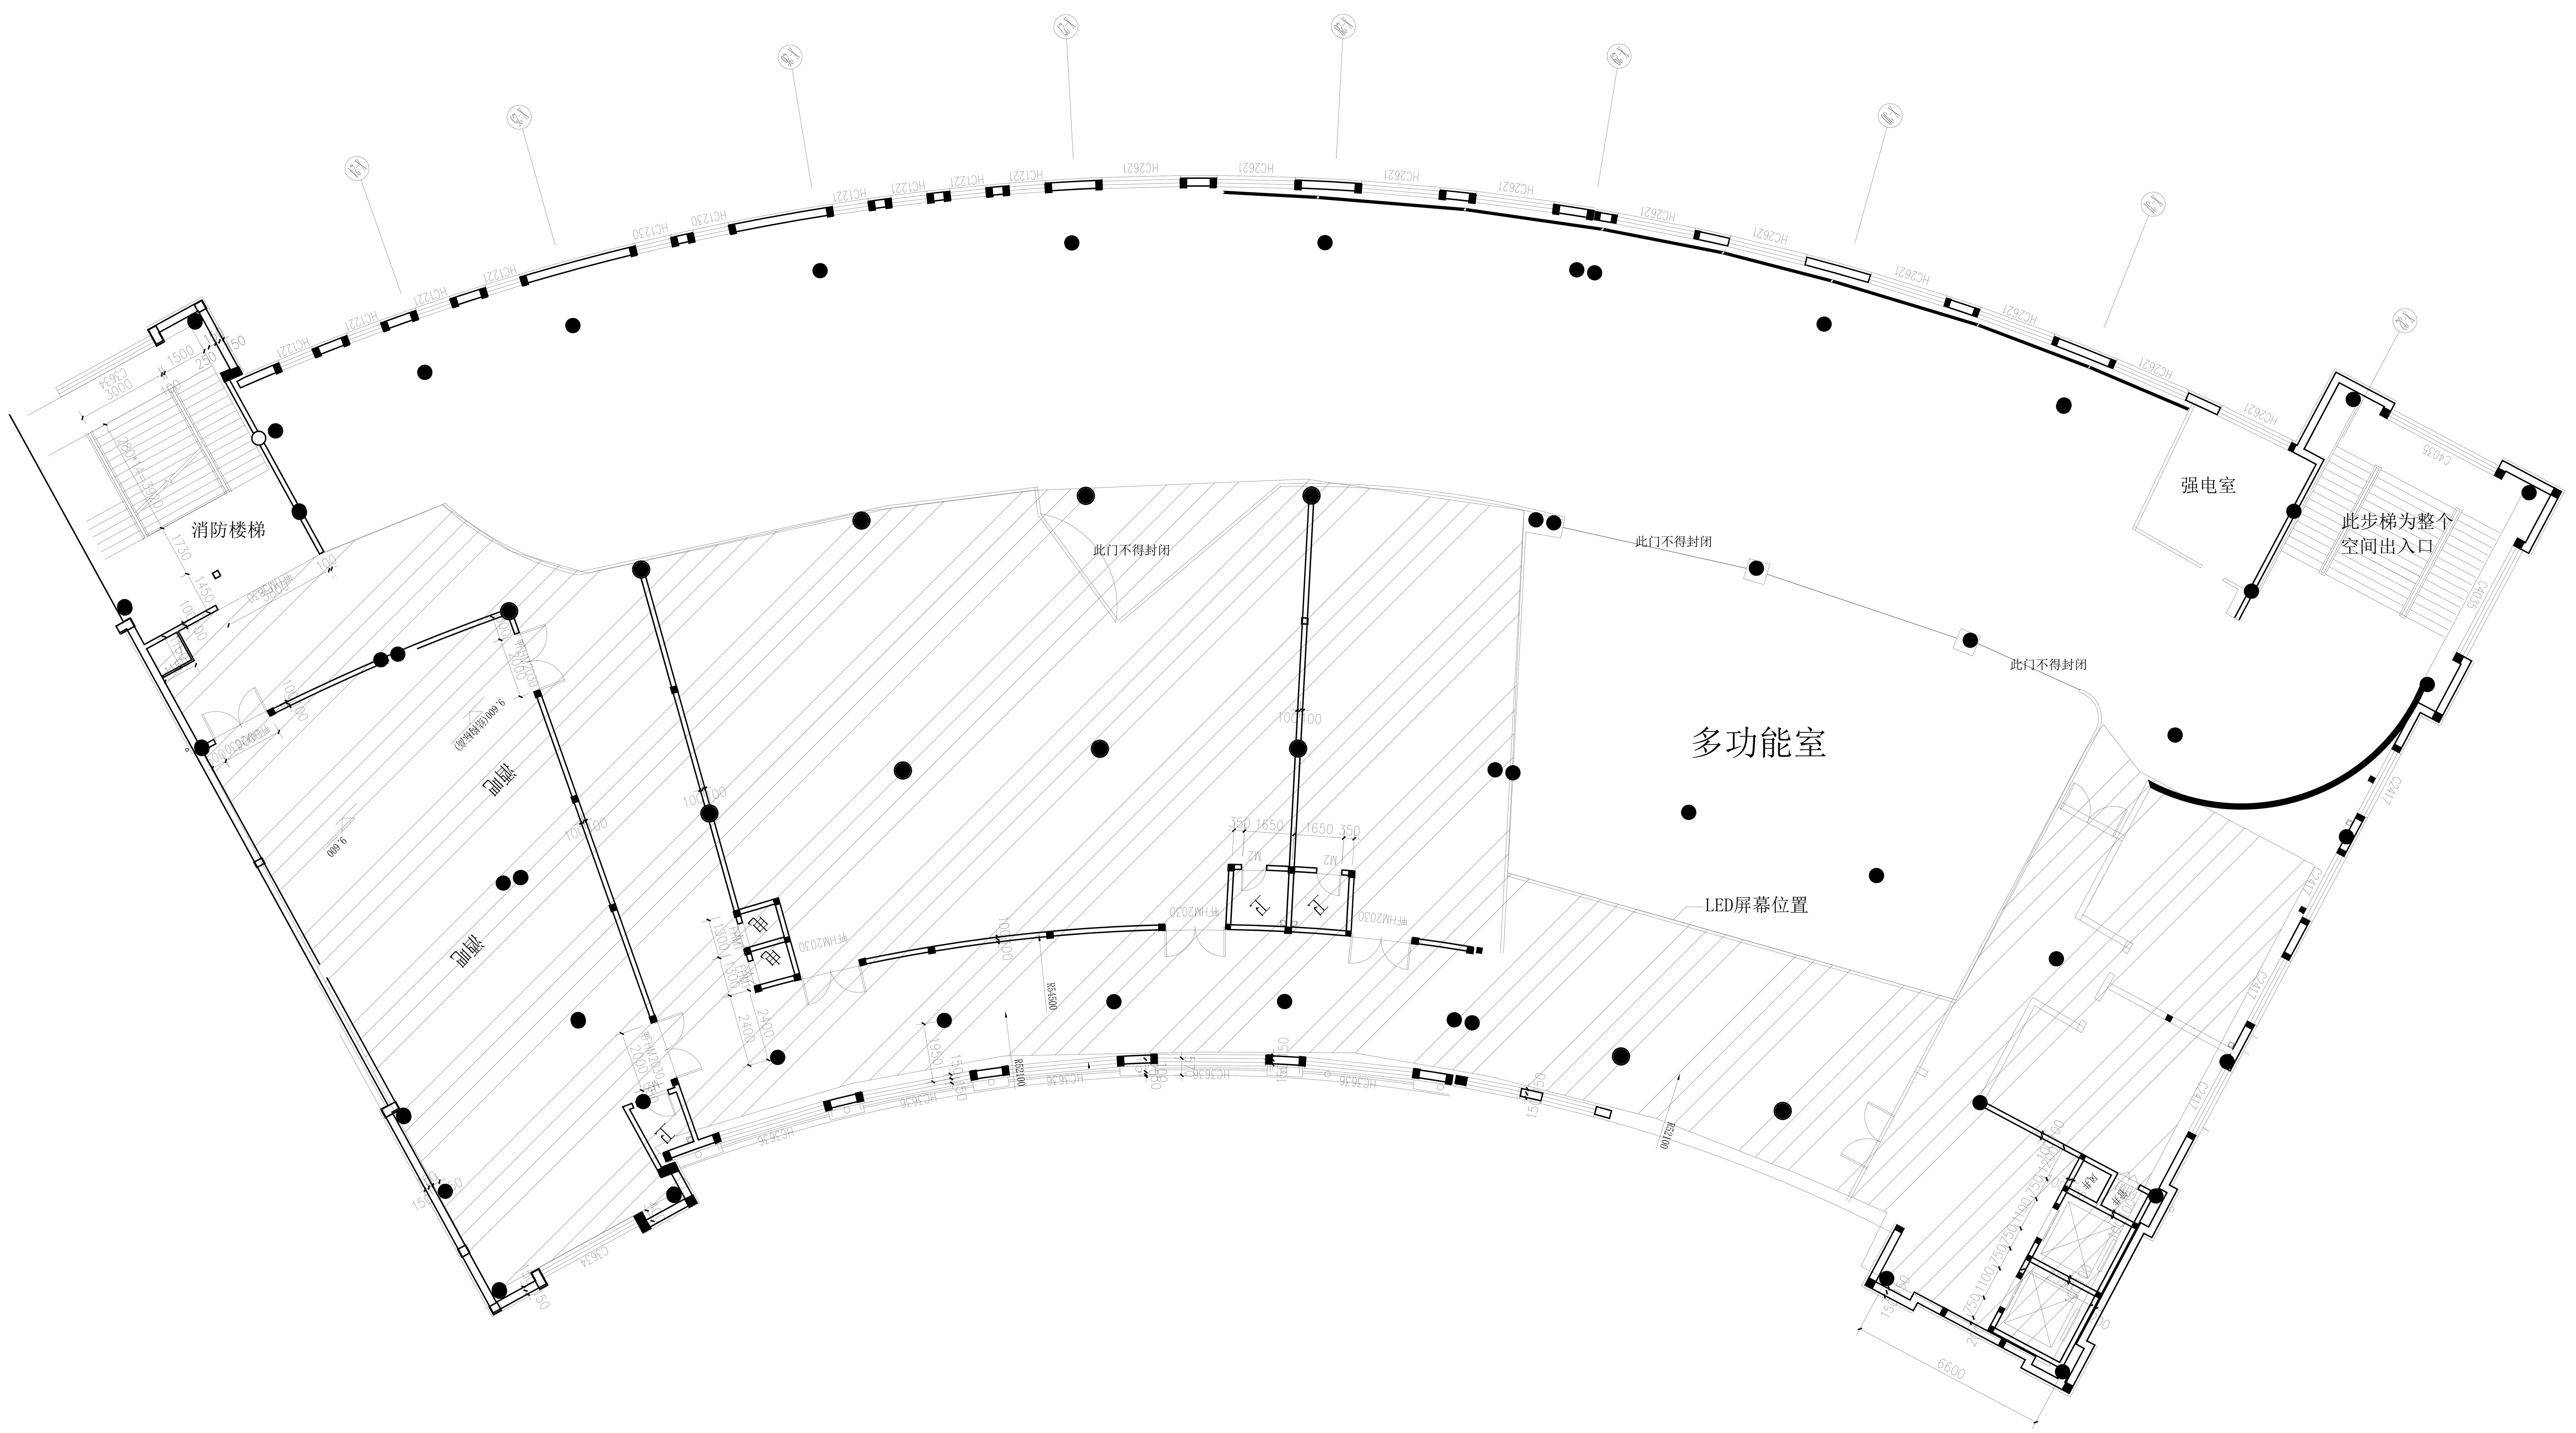

二层结构图

备注：填充位置为非施工区域