



	建筑		暖通	
	结构		电气	
	给排水		室内	

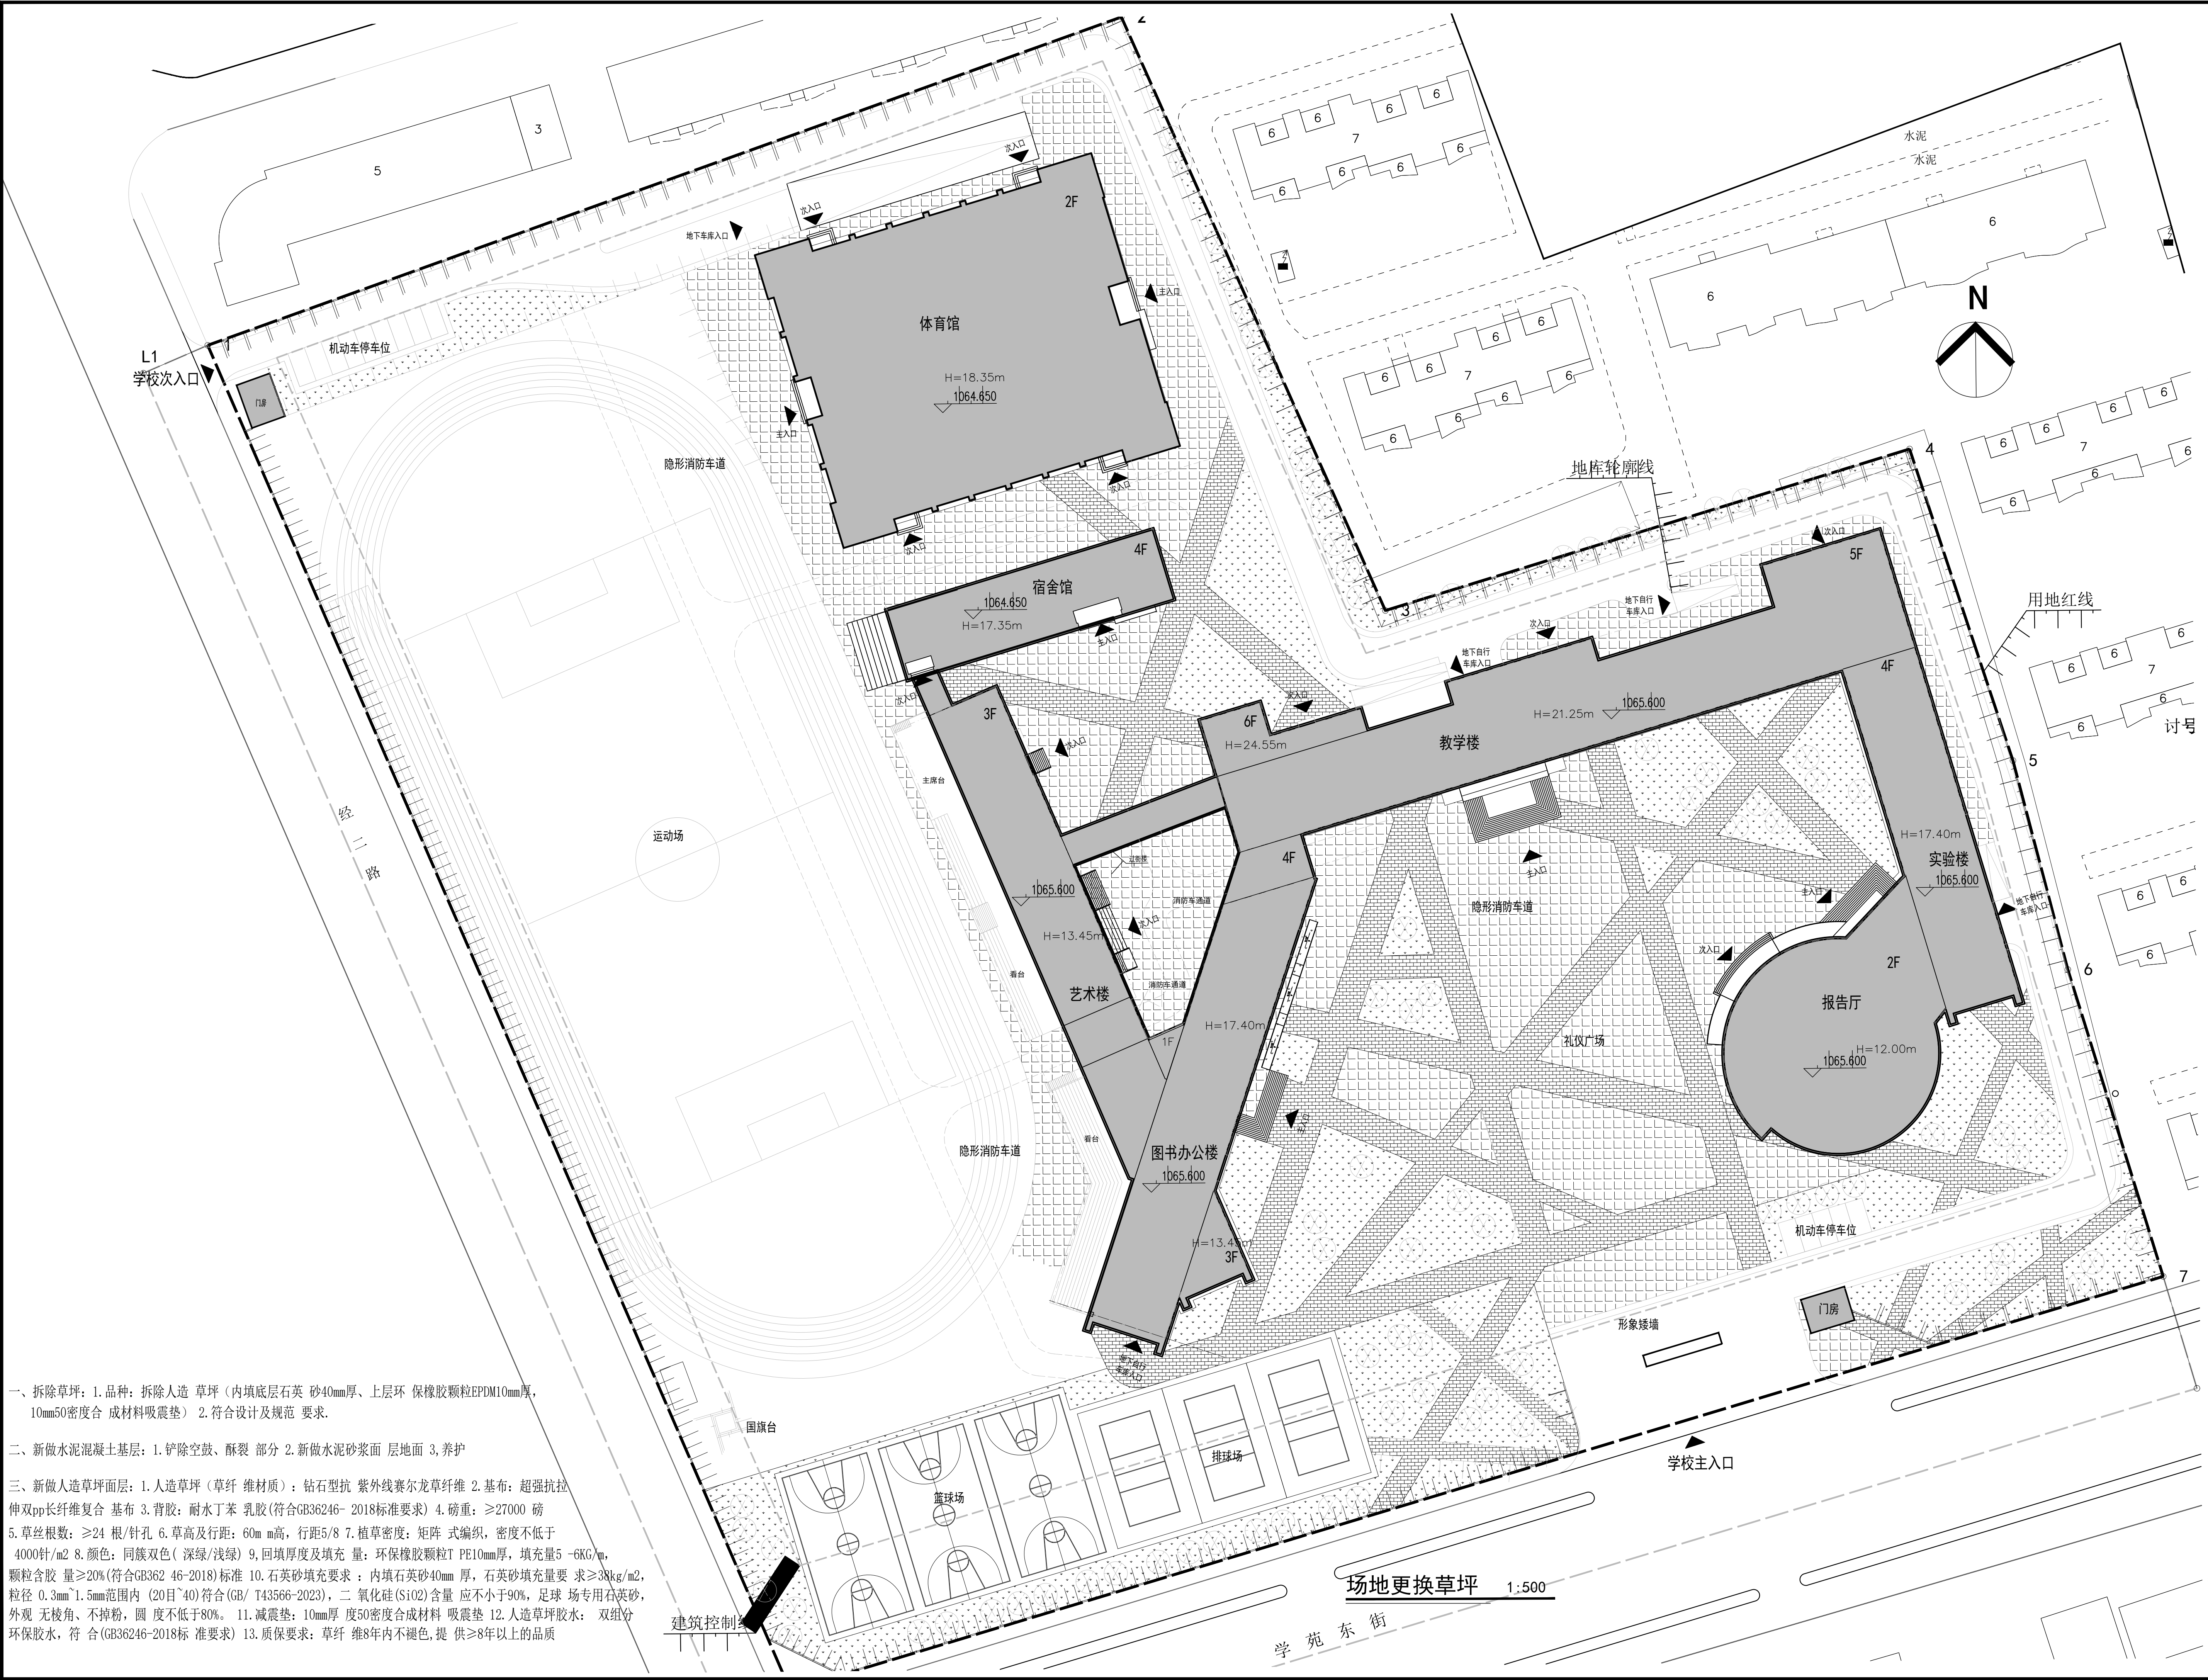

建筑设计单位		
<div><div></div><div>Inner Mongolian Grand Architecture Design Co., Ltd. 内蒙古工大建筑设计有限责任公司</div></div>		
建筑行业甲级 A115400287		
合作设计单位		
院出图章		
无院出图章，图纸无效		
注册执业章		
建设单位		
呼和浩特市第二中学初中部		
建设项目		
呼和浩特市第二中学 初中部操场及体育馆局部 空间照明改造工程		
分项工程		
图名		
场地更换草坪		
项目负责人		
执行		
项目负责人		
方 案		
专业负责人		
设 计		
校 对		
审 核		
审 定		
设计号	2026-SN-008	
版 本	第一版	
图 号	P-07	
日 期	2026. 04	