


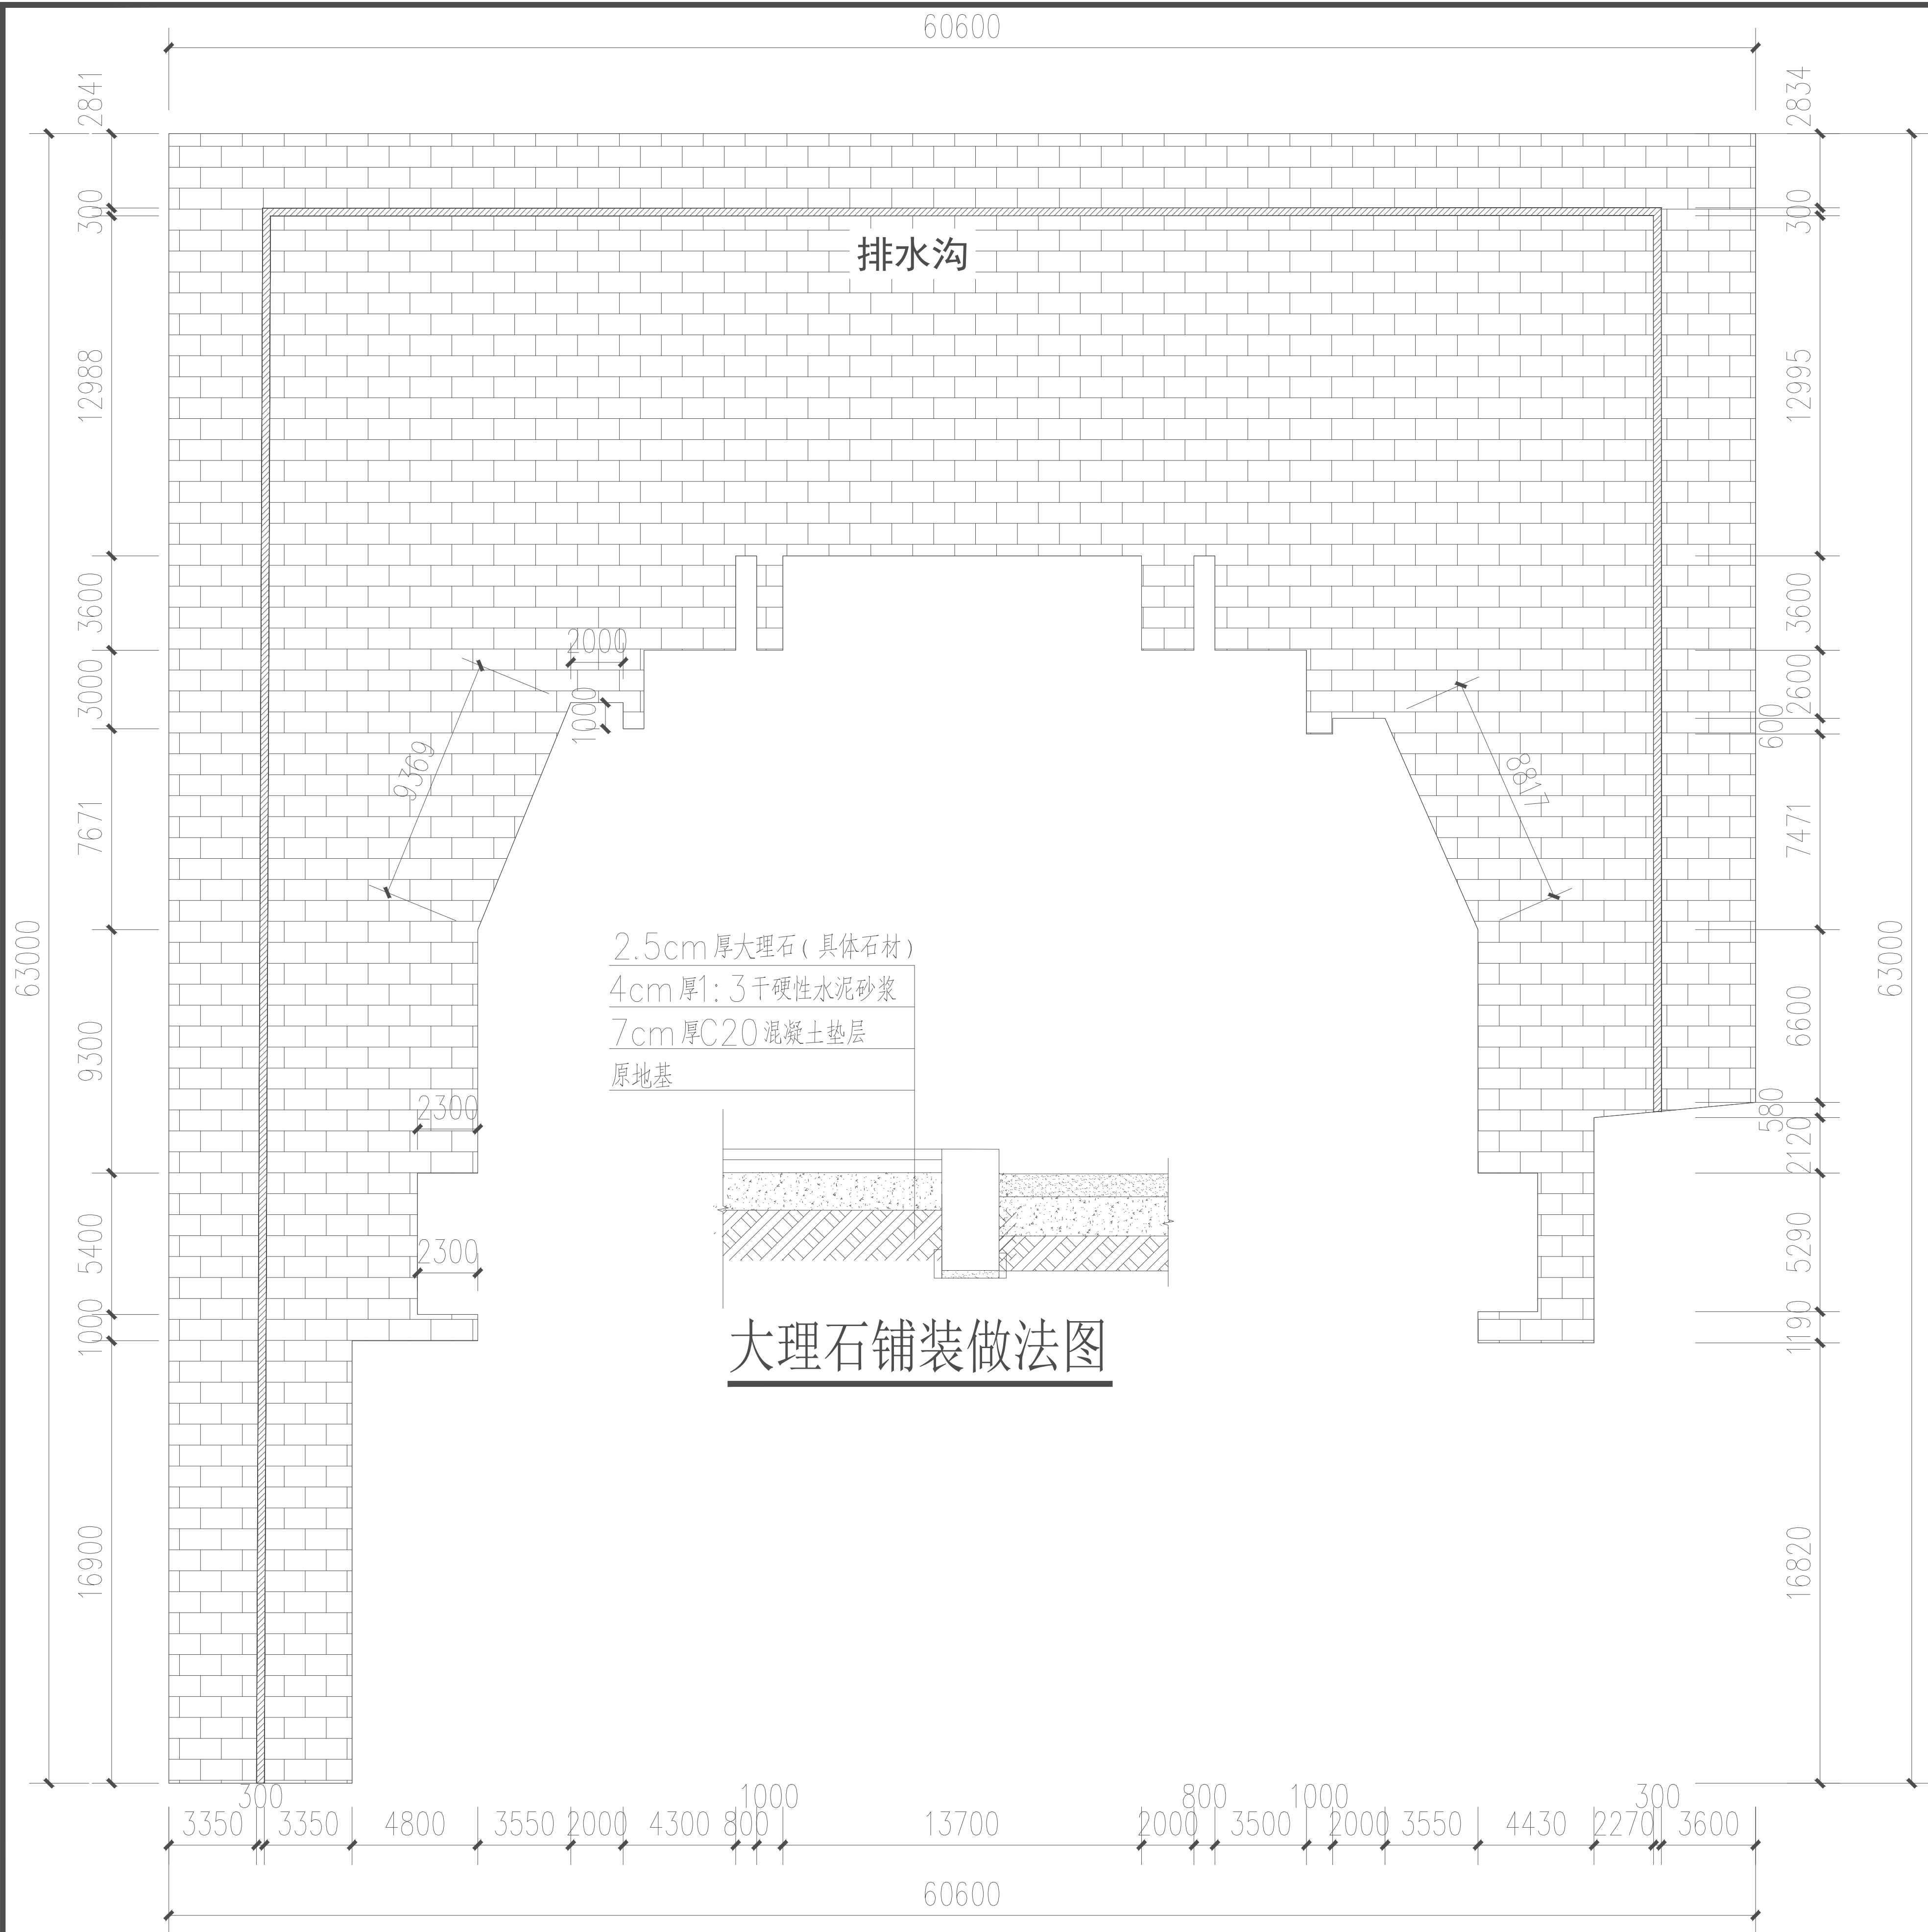

大理石铺装做法图

大理石铺装平面图
理石铺装面积1787.58平米

铺设大理石说明：

1. 检查与清理

全面检查：空鼓、松动、碎裂、起翘必须全部剔除、重新铺实（用C15细石混凝土或1：3干硬性砂浆）

清理表面：浮土、油污、青苔、砂浆疙瘩彻底扫净，高压水冲洗并晾干

清理表面：浮土、油污、青苔、砂浆疙瘩彻底扫净，高压水冲洗并晾干

2. 加固与界面处理

缝隙：用无收缩水泥基灌浆料填实，增强整体刚度涂刷界面剂/水泥基渗透结晶（2遍，间隔4h），形成粘结过渡层提前1天充分洒水湿润，但表面无明水

3、测量放线

弹十字控制线、标高控制线（+500mm），按花岗岩尺寸+缝宽（3~5mm）分格室外按0.3%~0.5%做排水坡度，每5m设标高控制点

二、大理石面层施工

1. 材料准备

铺1：3干硬性水泥砂浆（手握成团、落地即散），厚度25~35mm（比完成面高3~4mm），刮平、拍实随铺随刷素水泥浆（水灰比0.4~0.5），面积不宜过大花岗岩就位，橡胶锤从中心向四周轻敲，确保密实、平整，标高准确相邻板高差≤0.5mm，缝宽均（3~5mm）

2. 伸缩缝与灌缝

室外每6m设一道10mm宽伸缩缝，填充聚氨酯密封胶铺贴1~2天后灌缝：用同色1：1水泥浆（掺颜料）灌满，擦净表面

3. 灌缝、扫缝

采用干水泥砂或专用路面勾缝砂扫入板缝，灌满密实，清理板面余灰及时清理板面水泥浆，防止泛碱污染

4. 养护与成品保护

铺完覆盖保湿养护≥7天，禁止上人，上车养护期后清理、打蜡/密封

合生创泰设计咨询
集团有限公司

HESHENG CHUANTAI DESIGN CONSULTING GROUP CO., LTD

资质证书：建筑工程设计甲级、市政道路工程设计甲级、
市政工程（给水、排水、桥梁）设计乙级、电力工程（送
电、变电、新能源）设计乙级A245018563；
城乡规划编制乙级 编号：桂自资规乙字25450045；
公路设计乙级A145018566；
岩土工程（勘察）乙级B245018563；
市政监理甲级、房建监理甲级E145018566

建设单位	
项目名称	
图 名	
项目负责	
专业负责	
设 计	
制 图	
校 对	
审 核	
审 定	
设计号	专 业
日 期	图 号
设计阶段	版 号