


资料库现状图



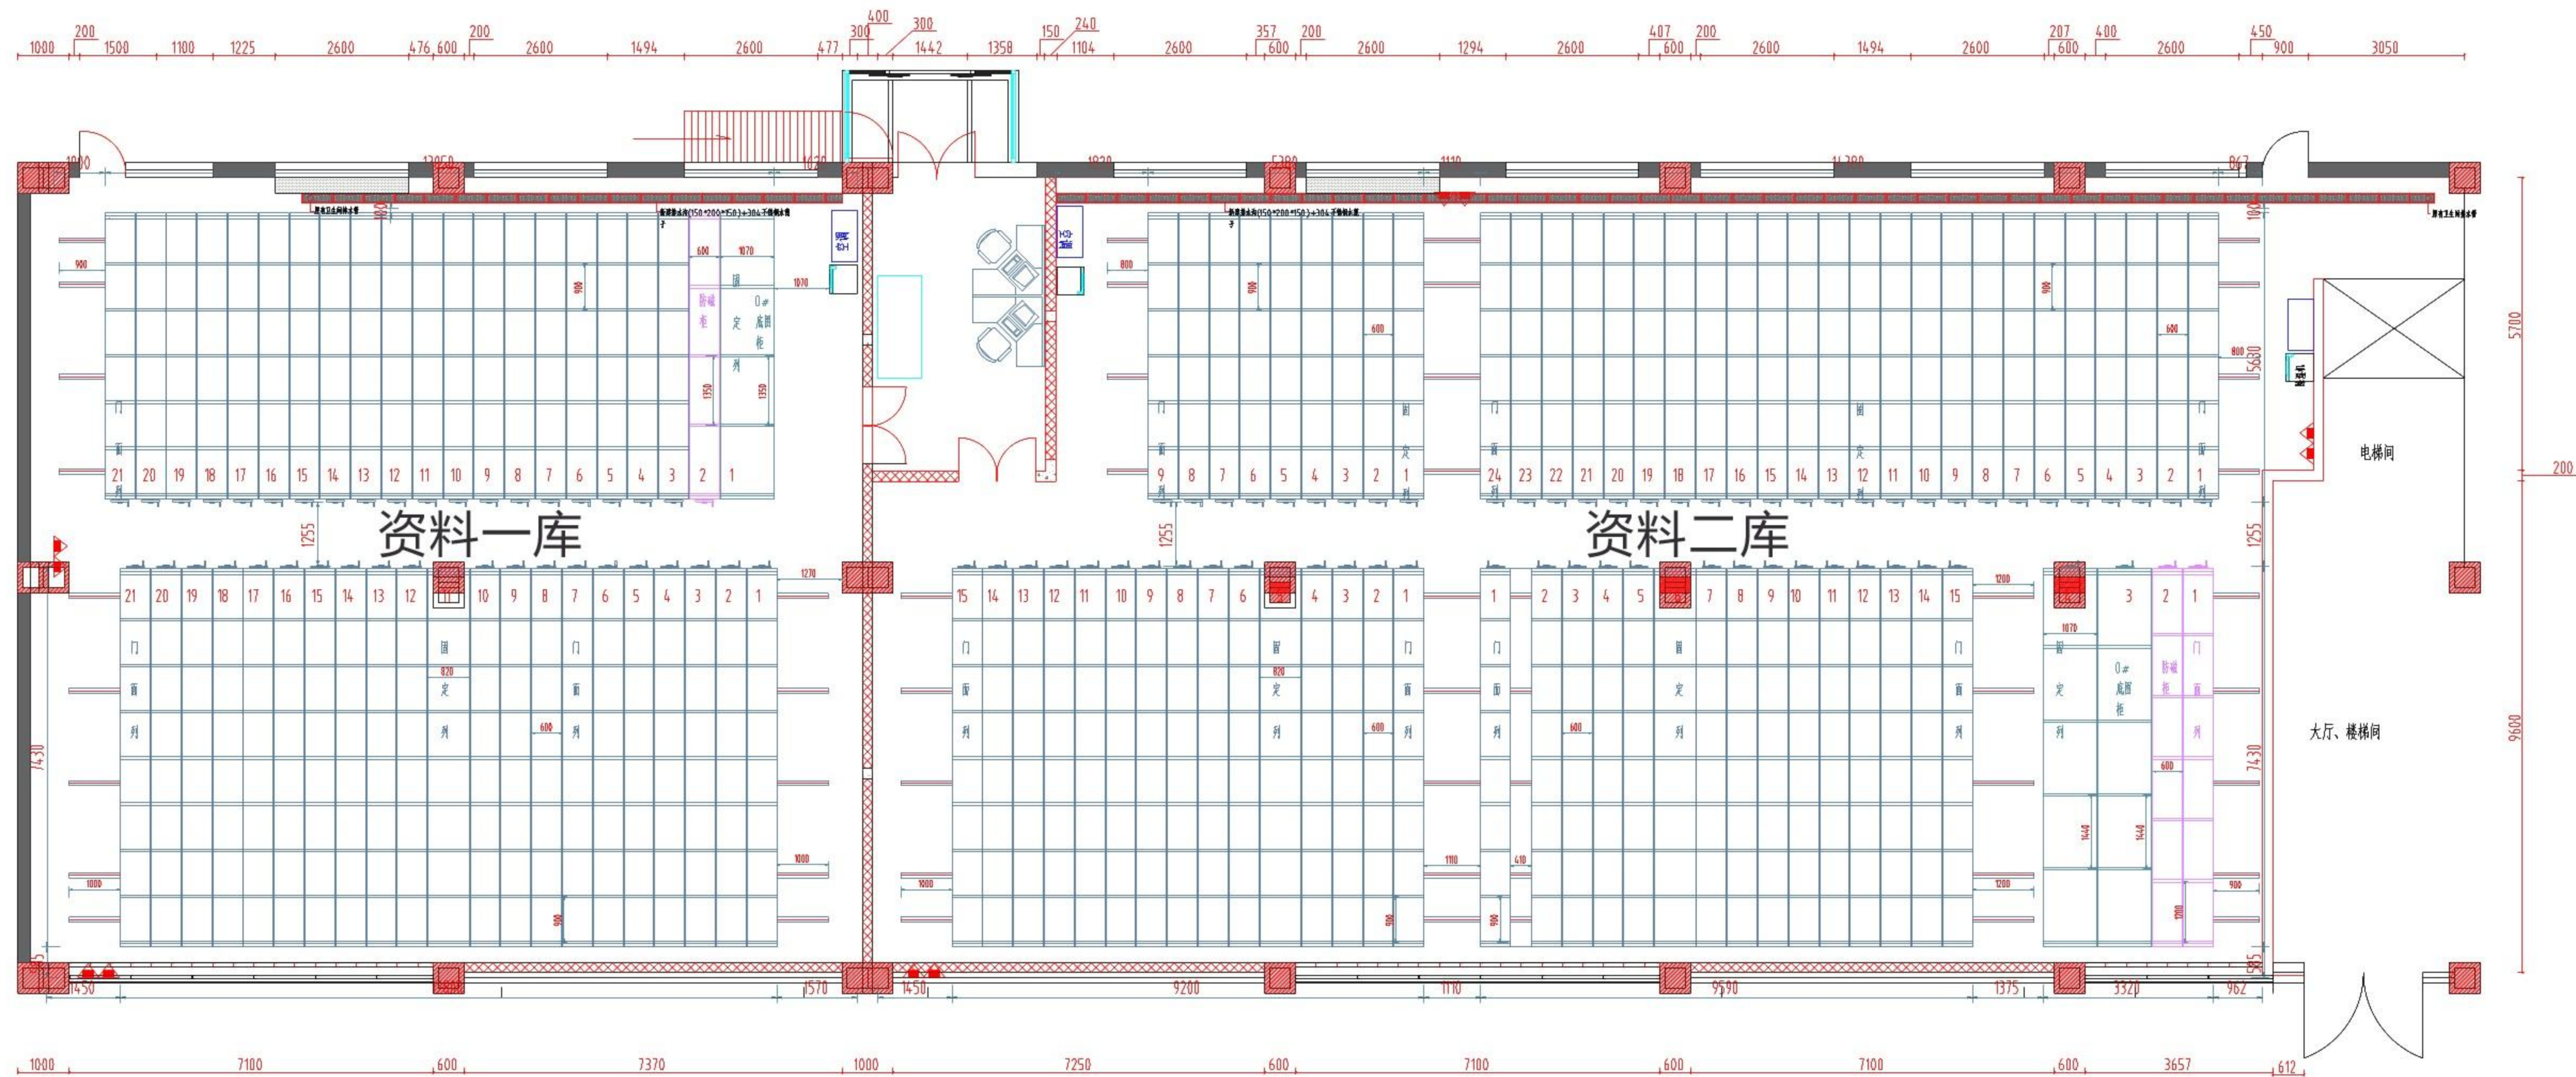

智能密集架约1125.07m<sup>3</sup>

智能密集架平面设计效果图