


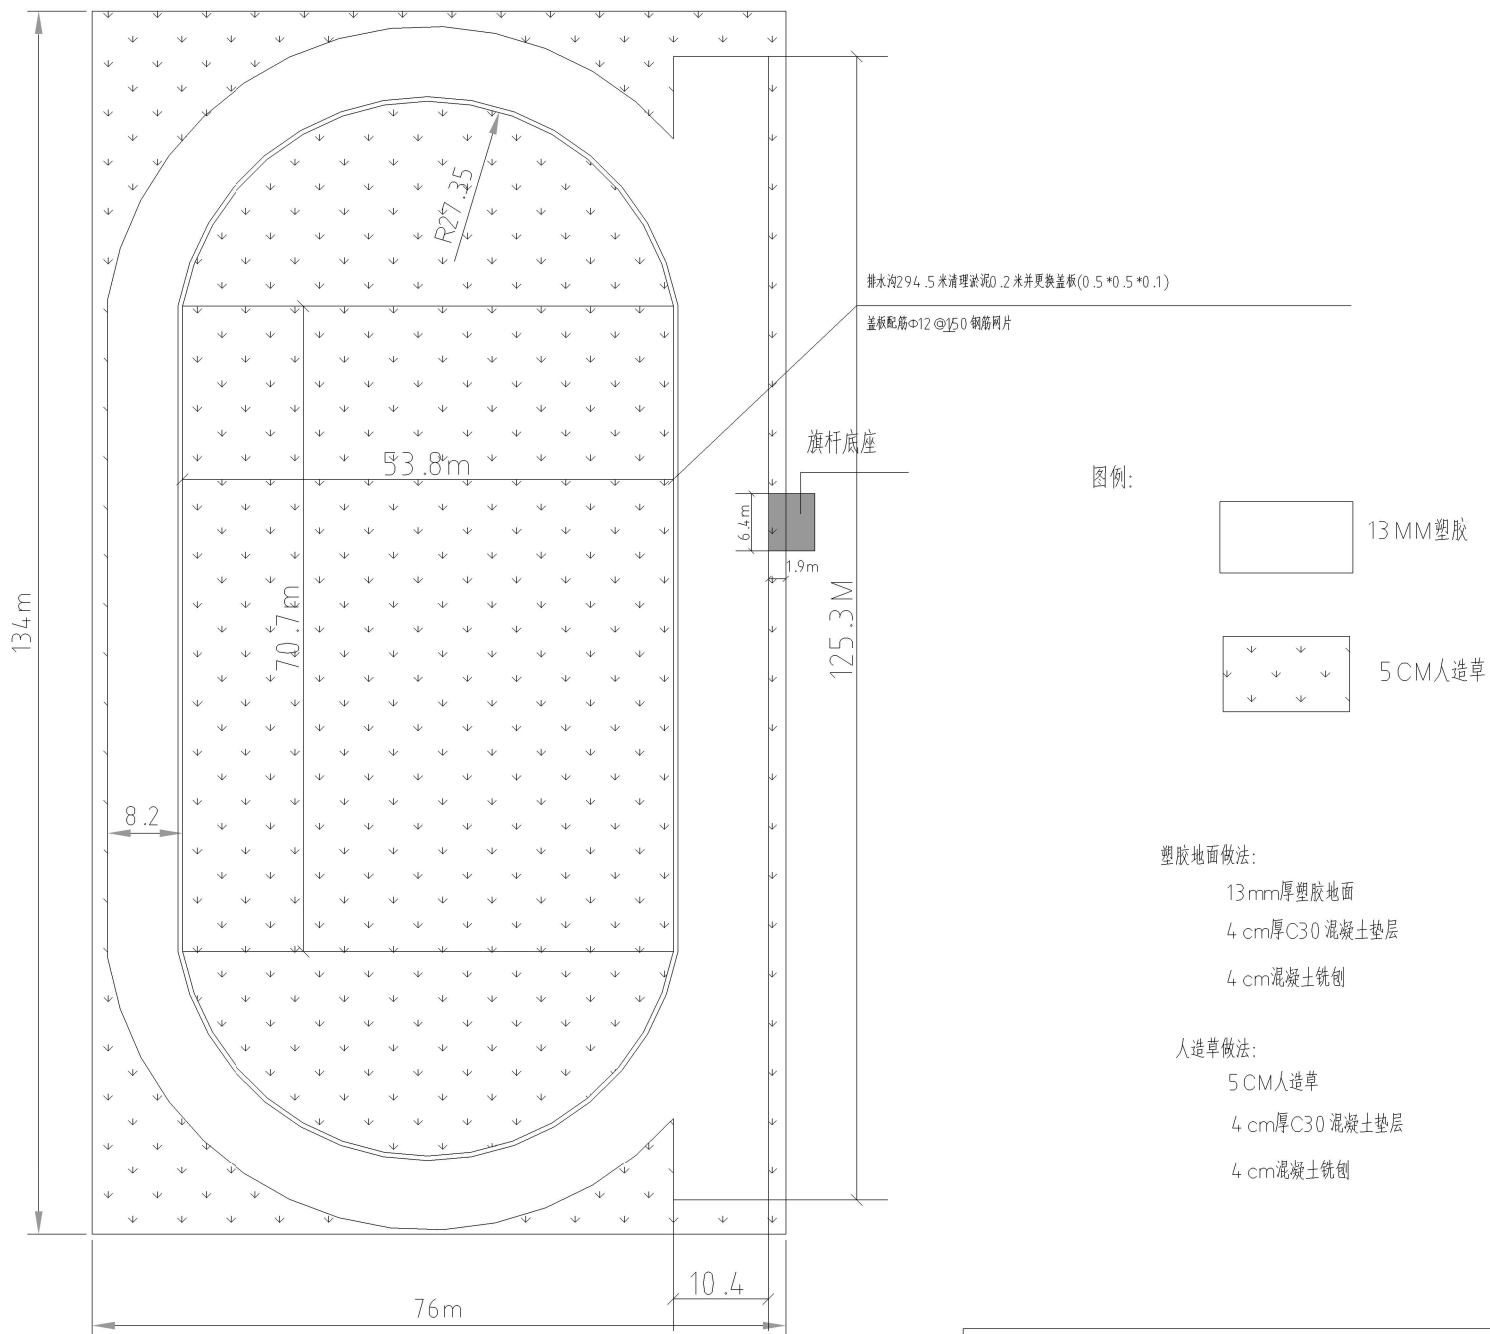

图示尺寸单位:m

阿荣旗第四中学塑胶运动场地改造项目