


展馆一层平面图:

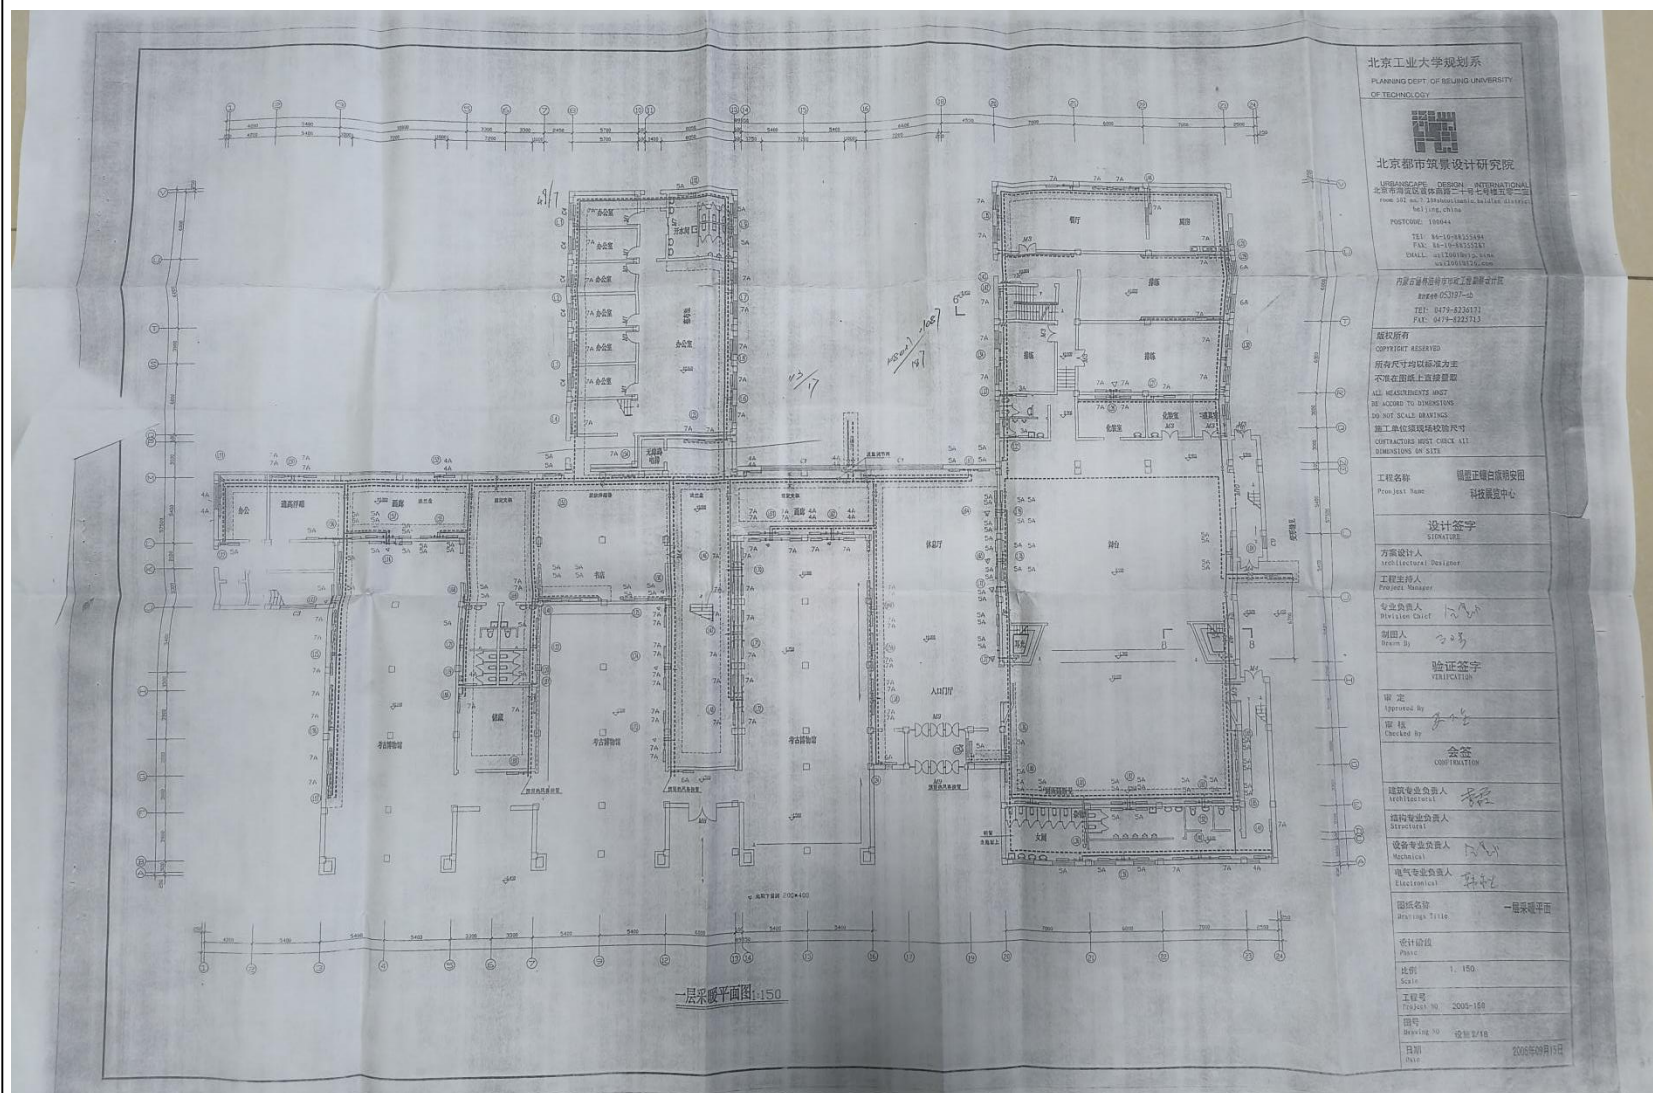

展厅平面图：

